



CÂMARA MUNICIPAL DE MARIPÁ DE MINAS

Rua Francisco Paradela de Souza, 149 – Tel. (32) 3263 1571

Maripá de Minas - MG - CEP 36 608-000

[e-mail tvcmmaripa@gmail.com](mailto:tvcmmaripa@gmail.com)

AVISO DE LICITAÇÃO – REPUBLICAÇÃO

PROCESSO Nº. 08/2024

DISPENSA Nº. 08/2024

COM BASE NO ART. Nº 75, INCISO I da Lei 14.133/2021

Resolução nº. 276/2025.

A Câmara Municipal de Maripá de Minas, Estado de Minas Gerais, pessoa jurídica de direito público com sede à Rua Francisco Paradela de Souza, n.º 149, Centro, Maripá de Minas/MG, CEP: 36.6058-000, por intermédio do Presidente da Câmara, torna público que, realizará Chamada Pública, com critério de julgamento **MENOR PREÇO GLOBAL**, nos termos **Artigo nº 75, inciso I da Lei 14.133/2021** e Resolução n.º 276/2025 e Decreto Municipal nº. 029/2024, e as exigências estabelecidas neste Edital, conforme os critérios e procedimentos a seguir definidos, objetivando obter a melhor proposta, observadas as datas e horários discriminados a seguir:

DATA LIMITE PARA APRESENTAÇÃO DA PROPOSTA E DOCUMENTAÇÃO:

[DIA 27/11/2025, ÀS 16h00min via e-mail.](#)

REFERÊNCIA DE HORÁRIO: HORÁRIO DE BRASÍLIA-DF

ENDEREÇO ELETRÔNICO PARA ENVIO DA PROPOSTA E DOCUMENTAÇÃO:

tvcmmaripa@gmail.com

LINK DO EDITAL: <https://maripademinas.mg.leg.br/processos-licitatorios/>

1.0 – DO OBJETO:

1.1 Constitui objeto desta Dispensa de Licitação a **CONTRATAÇÃO DE EMPRESA ESPECIALIZADA PARA A EXECUÇÃO DE SERVIÇOS DE ENGENHARIA, COM FORNECIMENTO DE MATERIAIS E MÃO DE OBRA, DESTINADOS À INSTALAÇÃO DE BRISES TIPO MADEIRA, FORNECIMENTO DE MATERIAIS ELÉTRICOS, APLICAÇÃO DE REVESTIMENTO TIPO CIMENTO QUEIMADO E FORNECIMENTO E INSTALAÇÃO DE ESQUADRIAS DE VIDRO, CONFORME ANEXOS.**

1.2 Compõem este Edital, além das condições específicas, os seguintes documentos:

1.2.1 – ANEXO I – PROJETOS ELÉTRICOS;

1.2.2 – ANEXO II – PROJETO DE TELECOMUNICAÇÕES;

1.2.3 – ANEXO III – PROJETO ARQUITETÔNICO;

1.2.4 – ANEXO IV - MODELO DE PROPOSTA;

1.2.5 - ANEXO V - MINUTA DE CONTRATO.

2.0 – DOS RECURSOS ORÇAMENTÁRIOS:

2.1. As despesas decorrentes desta contratação estão programadas em dotação orçamentária própria, prevista no orçamento do Poder Legislativo Municipal de Maripá de Minas/MG, exercício de 2025.

3.0 – DO VALOR ESTIMADO:

3.1 - O valor global estimado para contratação será de R\$ 117.000,00(cento e dezessete mil reais), sendo o prazo para execução dos serviços o período de 60(sessenta) dias.



CÂMARA MUNICIPAL DE MARIPÁ DE MINAS

Rua Francisco Paradela de Souza, 149 – Tel. (32) 3263 1571

Maripá de Minas - MG - CEP 36 608-000

e-mail tvcmmaripa@gmail.com

4.0 – PERÍODO PARA ENVIO DA DOCUMENTAÇÃO DE HABILITAÇÃO E PROPOSTA DE PREÇO/COTAÇÃO:

4.1. A presente DISPENSA DE LICITAÇÃO ficará ABERTA POR UM PERÍODO DE 3 (TRÊS) DIAS ÚTEIS, a partir da data da divulgação no site, e os respectivos documentos deverão ser encaminhados ao e-mail: tvcmmaripa@gmail.com ou mediante protocolo no setor de licitação, preferencialmente fazendo referência a DISPENSA.

4.1.1 Limite para Apresentação da Proposta de Preços: **27/11/2025 às 16h00min.**

4.1.2 O Prestador de Serviço interessado, após a divulgação do aviso de contratação direta, encaminhará, por meio eletrônico ou por protocolo, no setor de licitações, a proposta com a descrição do objeto ofertado, a marca do produto, quando for o caso, e o preço, até a data e o horário estabelecidos para abertura do procedimento, devendo, ainda, apresentar declarações com as seguintes informações:

I - a inexistência de fato impeditivo para licitar ou contratar com a Administração Pública;

II - o enquadramento na condição de microempresa e empresa de pequeno porte, nos termos da Lei Complementar nº 123, de 2006, quando couber;

III - o pleno conhecimento e aceitação das regras e das condições gerais da contratação, constantes do procedimento;

IV - o cumprimento das exigências de reserva de cargos para pessoa com deficiência e para reabilitado da Previdência Social, de que trata o art. 93 da Lei nº 8.213, de 24 de julho de 1991, se couber; e

V - o cumprimento do disposto no inciso VI do art. 68 da Lei nº 14.133, de 2021 (Não emprega menor).

4.1.2.1 A Proposta de preço deverá ser apresentada conforme modelo constante no Anexo IV deste Edital.

4.1.2.2 As propostas de preço que não estiverem em consonância com as exigências deste Edital serão desconsideradas julgando-se pela desclassificação.

4.1.2.3 Os preços ofertados não poderão exceder os valores unitários, constantes neste Edital, devendo obedecer ao valor estipulado pela administração.

4.2 - Os documentos necessários à habilitação deverão ser enviados após solicitado pelo Setor Legislativo que comunicará a empresa vencedora, ou seja, de melhor proposta para apresentar, via e-mail ou protocolado no setor de licitação, em até 03 (três) dias após considerada vencedora:

4.2 Habilitação:

4.2.1. HABILITAÇÃO JURÍDICA

4.2.1.1 - Ato constitutivo, estatuto ou contrato social em vigor, devidamente registrado, em se tratando de sociedades comerciais, e, no caso de sociedades por ações, acompanhado de documentos de eleição de seus administradores; ou registro comercial, no caso de empresa individual.

4.2.1.2 – Cédula de Identidade de todos os sócios proprietários.

4.2.2. QUALIFICAÇÃO ECONÔMICA FINANCEIRA

4.2.2.1 - Certidão negativa de falência ou concordata com sua expedição nunca superior a três meses da abertura deste processo, referente à comarca de domicílio da empresa licitante.

4.2.3. REGULARIDADE FISCAL E TRABALHISTA

4.2.3.1 - Certificado de Regularidade para com o FGTS, expedido pela Caixa Econômica Federal ou prova equivalente que comprove, inequivocamente, a regularidade de situação.

4.2.3.2 - Certidão de regularidade para com a fazenda estadual e municipal do domicílio da empresa licitante.



CÂMARA MUNICIPAL DE MARIPÁ DE MINAS

Rua Francisco Paradela de Souza, 149 – Tel. (32) 3263 1571

Maripá de Minas - MG - CEP 36 608-000

[e-mail tvcmmaripa@gmail.com](mailto:tvcmmaripa@gmail.com)

4.2.3.4 – Certidão conjunta de regularidade da receita federal e tributos federais e dívida ativa da União e INSS.

4.2.3.5 – CND TRABALHISTA.

4.2.4. QUALIFICAÇÃO TÉCNICA

4.2.4.1. Comprovação de aptidão para a prestação dos serviços em características, quantidades e prazos compatíveis com o objeto desta dispensa, ou com o item pertinente, mediante a apresentação de atestado(s) fornecido(s) por pessoas jurídicas de direito público ou privado.

4.2.4.2. Os atestados deverão referir-se a serviços prestados no âmbito de sua atividade econômica principal ou secundária especificadas no contrato social vigente;

4.2.4.3. O Prestador de Serviço disponibilizará todas as informações necessárias à comprovação da legitimidade dos atestados, apresentando, dentre outros documentos, cópia do contrato que deu suporte à contratação, endereço atual da contratante e local em que foram prestados os serviços.

5.0 – DO PAGAMENTO:

5.1. O pagamento ocorrerá mediante apresentação de nota fiscal e após atestado do setor competente, nos termos da Lei Federal nº 14.133/2021.

5.2. Para realização dos pagamentos, o licitante vencedor deverá manter a regularidade fiscal apresentada durante processo de habilitação;

6.0 – DAS DISPOSIÇÕES GERAIS:

6.1. Poderá o Legislativo revogar o presente Edital da Chamada Pública, no todo ou em parte, por conveniência administrativa e interesse público, decorrente de fato superveniente, devidamente justificado.

6.2. O Legislativo deverá anular o presente Edital da Chamada Pública, no todo ou em parte, sempre que acontecer ilegalidade, de ofício ou por provocação.

6.3. A anulação do procedimento de Chamada Pública, não gera direito à indenização, ressalvada o disposto no parágrafo único do art. 71 da Lei Federal nº 14.133/21.

6.4. Após a fase de classificação das propostas, não cabe desistência da mesma, salvo por motivo justo decorrente de fato superveniente e aceito pelo Município.

Câmara Municipal de Maripá de Minas – MG., 19 de novembro de 2025.

Marco Aurélio de Souza
Presidente da Câmara Municipal



CÂMARA MUNICIPAL DE MARIPÁ DE MINAS

Rua Francisco Paradela de Souza, 149 – Tel. (32) 3263 1571

Maripá de Minas - MG - CEP 36 608-000

[e-mail tvcmmaripa@gmail.com](mailto:tvcmmaripa@gmail.com)

PROCESSO Nº. 08/2025

DISPENSA Nº. 08/2025

ANEXO I

DISPENSA DE VALOR COM BASE NO ART. Nº 75, INCISO I da Lei 14.133/2021

PROJETOS ELETRICOS





CÂMARA MUNICIPAL DE MARIPÁ DE MINAS

Rua Francisco Paradela de Souza, 149 – Tel. (32) 3263 1571

Maripá de Minas - MG - CEP 36 608-000

[e-mail tvcmmaripa@gmail.com](mailto:tvcmmaripa@gmail.com)

PROCESSO Nº. 08/2025

DISPENSA Nº. 08/2025

ANEXO II

DISPENSA DE VALOR COM BASE NO ART. Nº 75, INCISO I da Lei 14.133/2021

PROJETO DE TELECOMUNICAÇÕES



CÂMARA MUNICIPAL DE MARIPÁ DE MINAS

Rua Francisco Paradela de Souza, 149 – Tel. (32) 3263 1571

Maripá de Minas - MG - CEP 36 608-000

[e-mail tvcmmaripa@gmail.com](mailto:tvcmmaripa@gmail.com)


PROCESSO Nº. 08/2025

DISPENSA Nº. 08/2025

ANEXO III

DISPENSA DE VALOR COM BASE NO ART. Nº 75, INCISO I da Lei 14.133/2021


PROJETO ARQUITETÔNICO

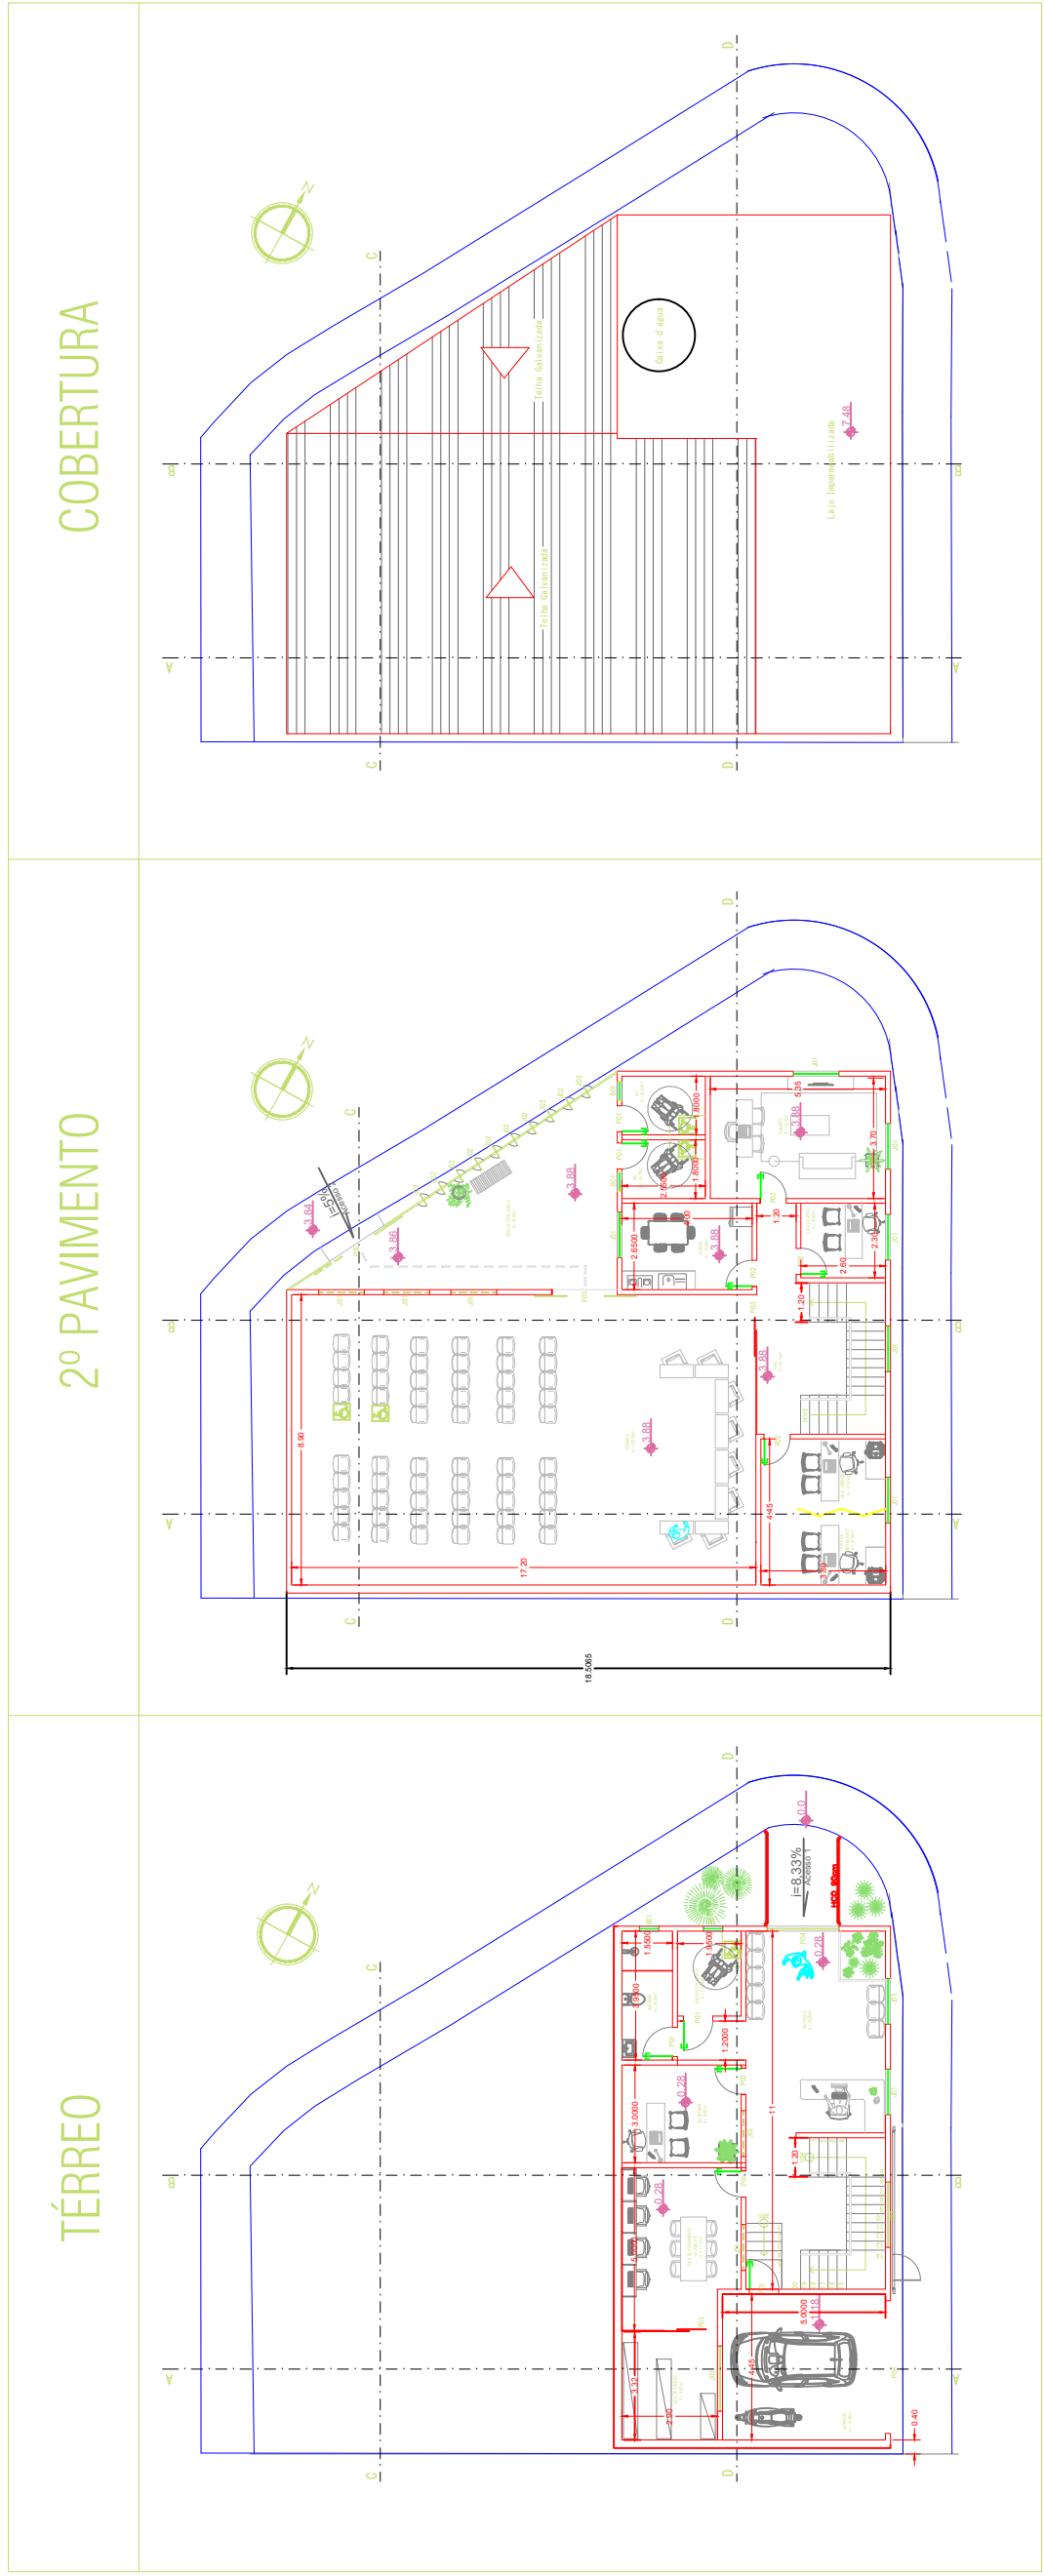

01 PLANTA BAIXA TÉRREO
Escala : 1/100
Área = 121,45m²

02 PLANTA BAIXA 2º PAVIMENTO
Escala : 1/100
Área = 260,31m²

03 PLANTA DE COBERTURA
Escala : 1/100

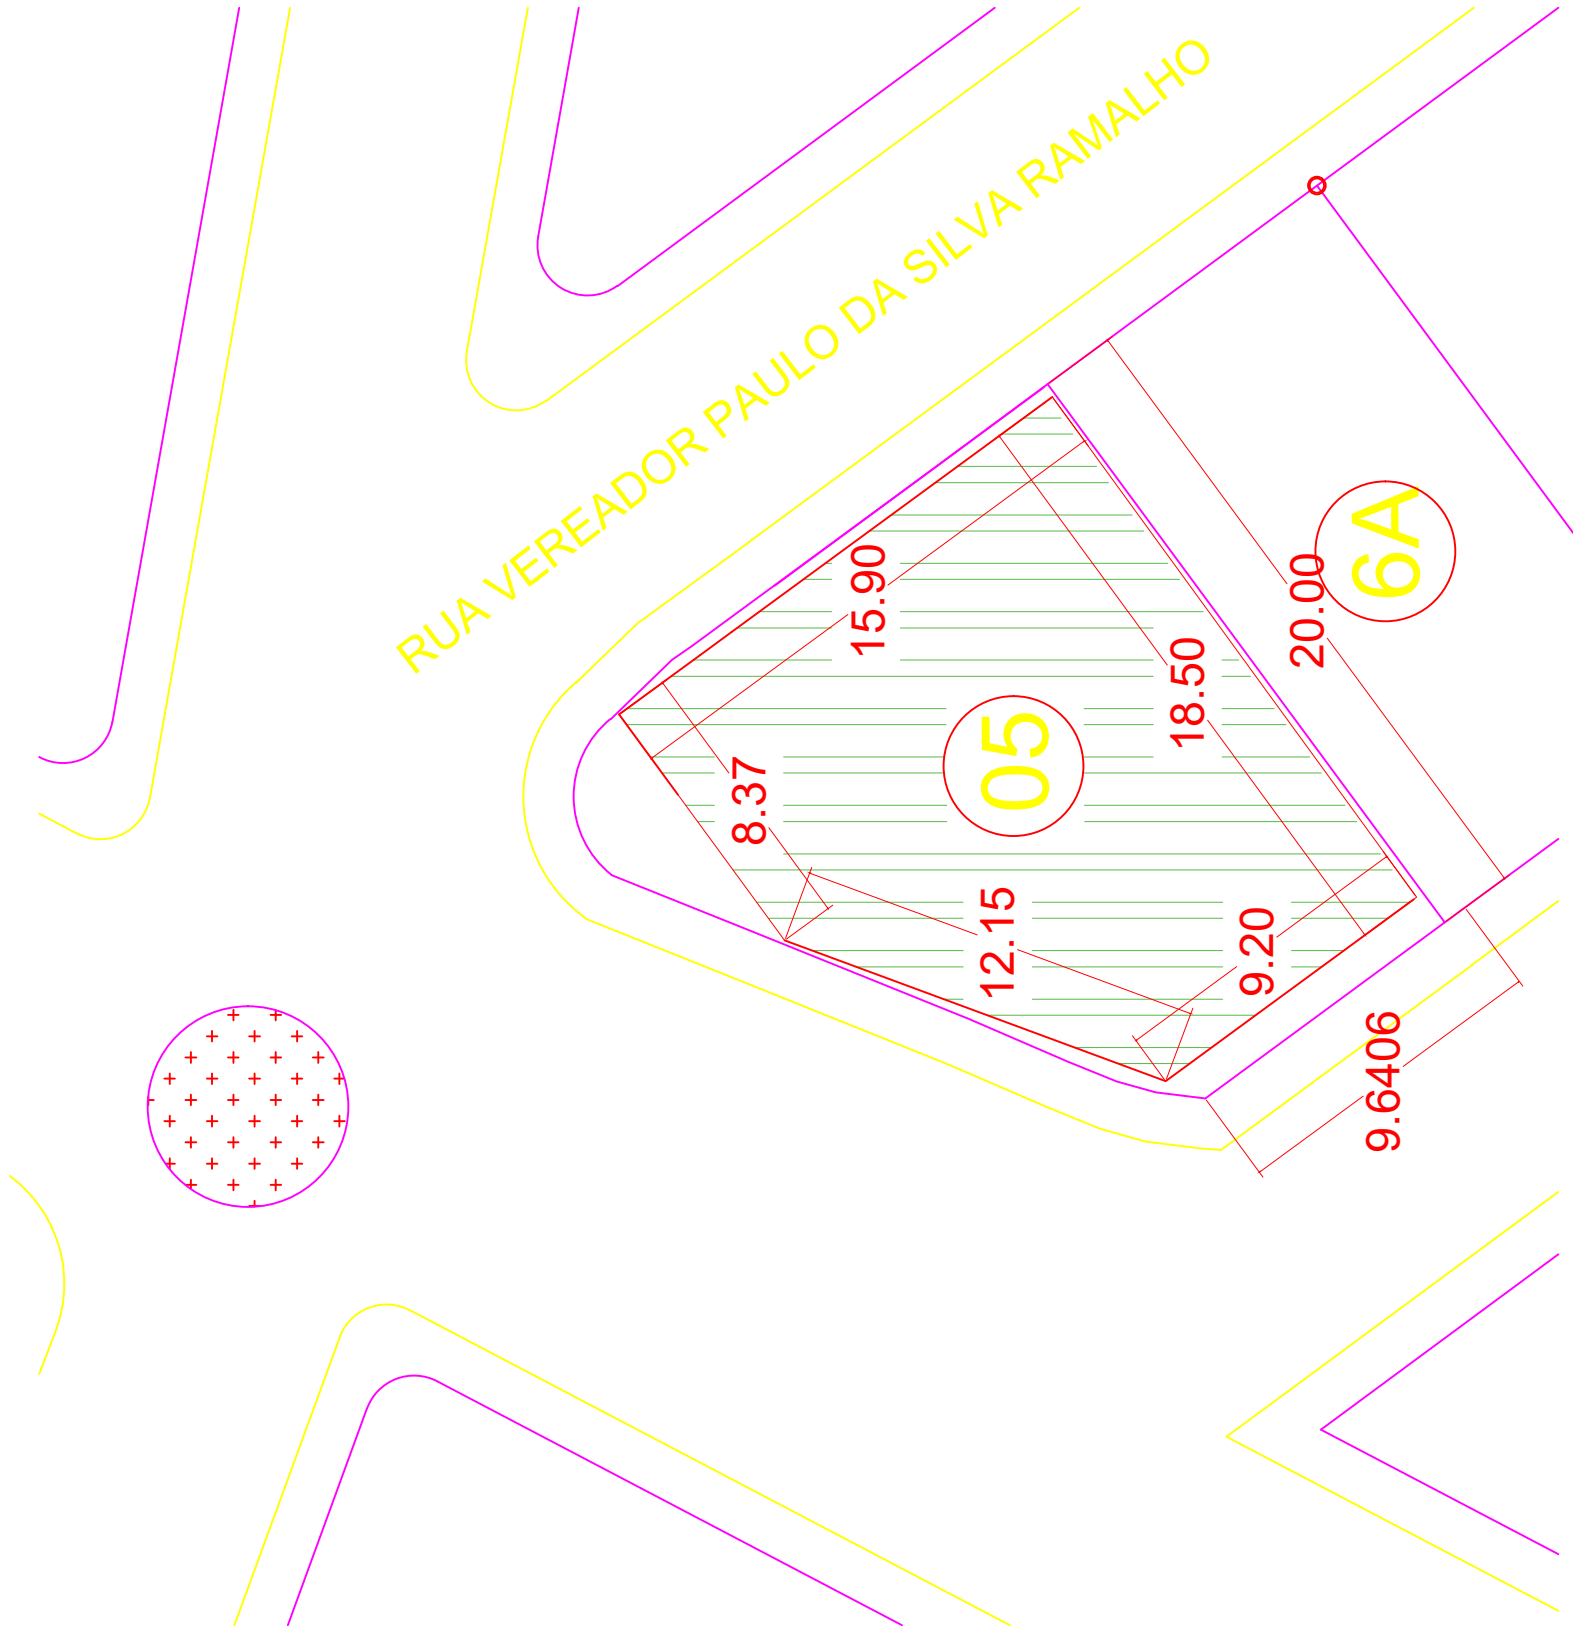


04 LOCAÇÃO
Escala : 1/100


QUADRO DE ESQUADRIAS PORTAS		
MEDIDAS	TIPO	MATERIAL /QUANT
P01 0,80 x 2,10m	ABRIR	MADEIRA / 6
P02 0,70 x 2,10m	ABRIR	MADEIRA / 5
P03 0,90 x 2,10m	CORRER	MADEIRA / 2
P04 2,20 x 2,10m	ABRIR	VIDRO / 1
P05 3,00 x 2,30m	CORRER	VIDRO / 1
P06 4,00 x 2,30m	CORRER	ALUMÍNIO / 1

QUADRO DE ESQUADRIAS JANELAS		
MEDIDAS	TIPO	MATERIAL / QUANT
J01 1,40 x 1,10 HP= 1,10m	CORRER	VIDRO / 14
J02 0,40 x 2,00m HP=1,20m	PIVOTANTE	VIDRO / 10
J03 2,00 x 0,80m HP=2,50m	MAXIM-AR	VIDRO / 2
B01 0,80 x 0,80m HP=1,30m	MAXIM-AR	VIDRO / 4


QUADRO DE ÁREAS	
ÁREA TOTAL DO LOTE : 301,03M²	
ÁREA PAV. TÉRREO: 121,45m²	
ÁREA 2º PAV. : 260,31m²	
ÁREA TOTAL CPNSTRUÍDA: 381,76m²	

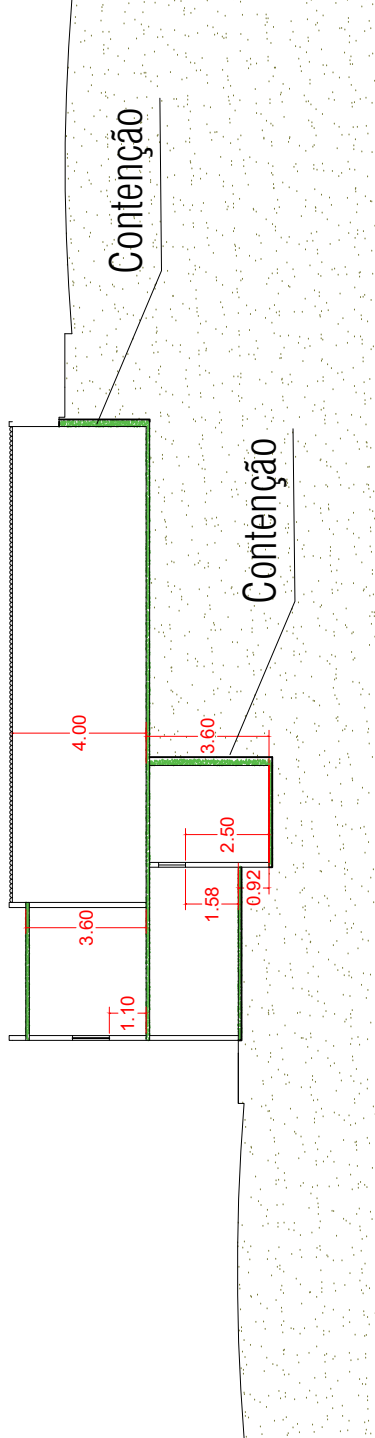


05 CORTE A-A
Escala : 1/100

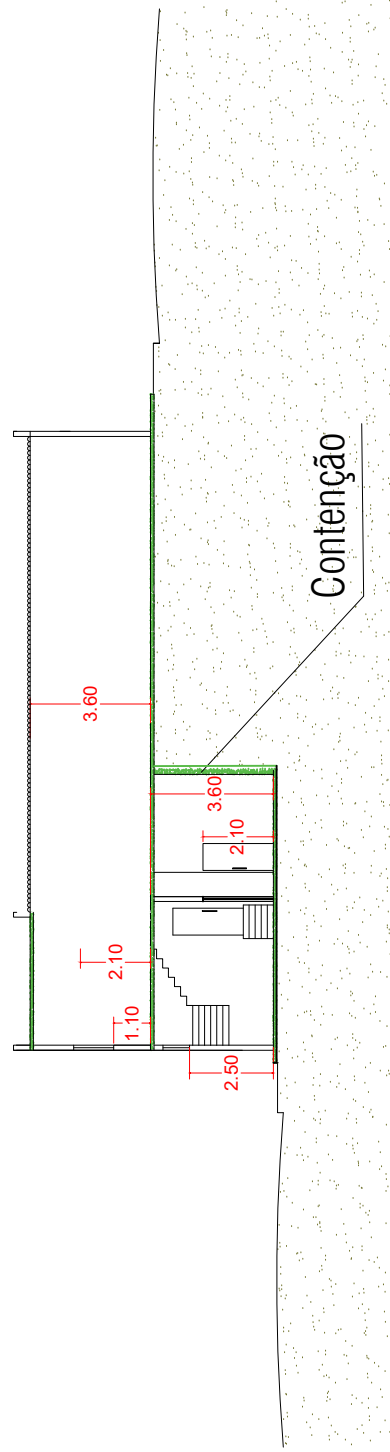


06 CORTE B-B
Escala : 1/100

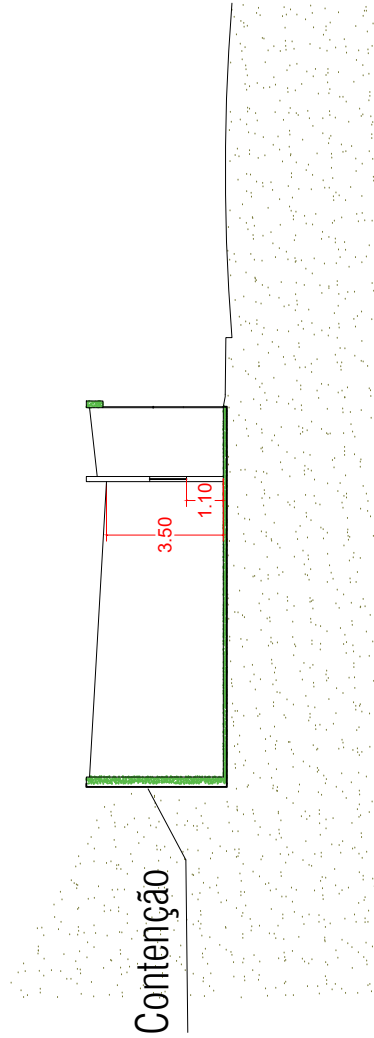

07 CORTE C-C
Escala : 1/100

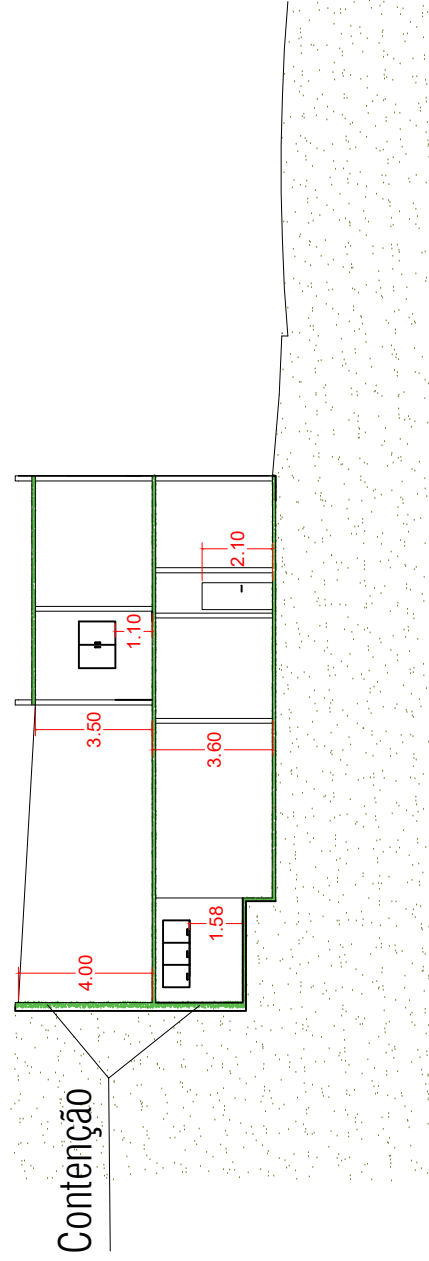

08 CORTE D-D
Escala : 1/100

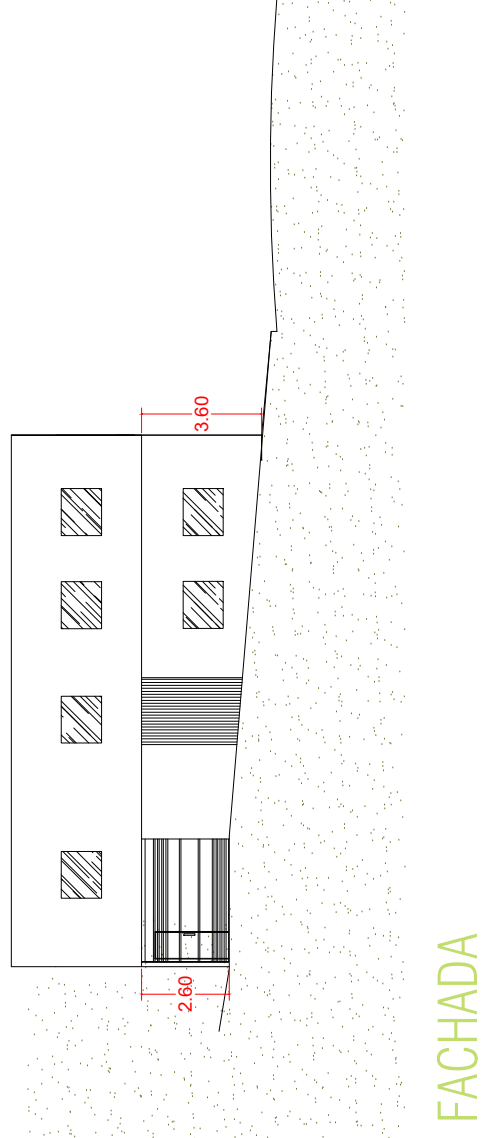

09 FACHADA
Escala : 1/100

ÁREA A CONSTRUIR	Nº DE PISOS	NUMERAÇÃO
381,76m²	02	
TAXA DE OCUPAÇÃO	Nº UNIDADES	
126,81%	01 UNIDADE	
COEF. APROVEITAMENTO	Nº DO PROCESSO	RESPONSÁVEL PELA ANÁLISE
NOME		
CÂMARA MUNICIPAL MARIPÁ DE MINAS		
TÍTULO DO PROJETO		
Projeto Arquitetônico Câmara Municipal		
RUA	VEREADOR PAULO DA SILVA RAMALHO	QUADRA
LOTEAMENTO	UT	VI
ÁREA CONSTRUIDA	ÁREA LOTE	USO
381,76m²	301,03m²	Comercial
PROJETO DE ARQUITETURA		
CREA 252998D		
PROPRIETÁRIOS		
Anderson D. Guedes Jr. Câmara Municipal Maripá de Minas		
CONTEÚDO DA FOLHA		
SITUAÇÃO / LOCAÇÃO / PLANTA DE COBERTURA/ PLANTA BAIXA / CORTE E FACHADA		FOLHA
		01/01



CÂMARA MUNICIPAL DE MARIPÁ DE MINAS

Rua Francisco Paradela de Souza, 149 – Tel. (32) 3263 1571

Maripá de Minas - MG - CEP 36 608-000

e-mail tvcmmaripa@gmail.com

PROCESSO Nº. 08/2025

DISPENSA Nº. 08/2025

ANEXO IV

MODELO DE PROPOSTA COMERCIAL

COM BASE NO ART. Nº 75, INCISO I da Lei 14.133/2021

RAZÃO SOCIAL:

CNPJ:

ENDEREÇO:

TELEFONE / FAX:

EMAIL:

Objeto: CONTRATAÇÃO DE EMPRESA ESPECIALIZADA PARA A EXECUÇÃO DE SERVIÇOS DE ENGENHARIA, COM FORNECIMENTO DE MATERIAIS E MÃO DE OBRA, DESTINADOS À INSTALAÇÃO DE BRISES TIPO MADEIRA, FORNECIMENTO DE MATERIAIS ELÉTRICOS, APLICAÇÃO DE REVESTIMENTO TIPO CIMENTO QUEIMADO E FORNECIMENTO E INSTALAÇÃO DE ESQUADRIAS DE VIDRO, CONFORME ANEXOS.

ITEM	QUANT.	DESCRIÇÃO	Valor Total
1	1	CONTRATAÇÃO DE EMPRESA ESPECIALIZADA PARA A EXECUÇÃO DE SERVIÇOS DE ENGENHARIA, COM FORNECIMENTO DE MATERIAIS E MÃO DE OBRA, DESTINADOS À INSTALAÇÃO DE BRISES TIPO MADEIRA, FORNECIMENTO DE MATERIAIS ELÉTRICOS, APLICAÇÃO DE REVESTIMENTO TIPO CIMENTO QUEIMADO E FORNECIMENTO E INSTALAÇÃO DE ESQUADRIAS DE VIDRO, CONFORME ANEXOS	

Valor total global: R\$ _____ (_____).

PRAZO DE VALIDADE DA PROPOSTA

- Não inferior a 60 dias

CONDIÇÕES DE PAGAMENTO

PRAZO E LOCAL DE

ENTREGA/EXECUÇÃO:

Despesas inerentes a impostos, tributos, contratação de pessoal e outros, correrão totalmente por conta da Empresa contratada;

A Proponente deve declarar com “sim” ou “não” sobre as seguintes declarações:



CÂMARA MUNICIPAL DE MARIPÁ DE MINAS

Rua Francisco Paradela de Souza, 149 – Tel. (32) 3263 1571

Maripá de Minas - MG - CEP 36 608-000

e-mail tvcmmaripa@gmail.com

(☐) **Sim** (☐) **Não:** inexistem fatos impeditivos para sua habilitação no certame, ciente da obrigatoriedade de declarar ocorrências posteriores;

(☐) **Sim** (☐) **Não:** cumpre os requisitos estabelecidos no artigo 3º da Lei Complementar nº 123, de 2006, estando apto a usufruir do tratamento favorecido estabelecido em seus arts. 42 a 49.

(☐) **Sim** (☐) **Não:** está ciente e concorda com as condições contidas no Termo de Referência e seus anexos;

(☐) **Sim** (☐) **Não:** assume a responsabilidade pelas transações que forem efetuadas no sistema, assumindo como firmes e verdadeiras;

(☐) **Sim** (☐) **Não:** cumpre as exigências de reserva de cargos para pessoa com deficiência e para reabilitado da Previdência Social, de que trata o art. 93 da Lei nº 8.213/91.

(☐) **Sim** (☐) **Não:** não emprega menor de 18 anos em trabalho noturno, perigoso ou insalubre e não emprega menor de 16 anos, salvo menor, a partir de 14 anos, na condição de aprendiz, nos termos do artigo 7º, XXXIII, da Constituição;

Apresentamos nossa proposta conforme o estabelecido no Edital.

Local, _____ de _____ de 2025.

_____ Assinatura do Responsável CPF:

Obs.: Identificação, assinatura do representante legal e carimbo do CNPJ, se houver.

Câmara Municipal de Maripá de Minas – MG., 19 de novembro de 2025.



CÂMARA MUNICIPAL DE MARIPÁ DE MINAS

Rua Francisco Paradela de Souza, 149 – Tel. (32) 3263 1571

Maripá de Minas - MG - CEP 36 608-000

e-mail tvcmmaripa@gmail.com

PROCESSO Nº. 08/2025

DISPENSA Nº. 08/2025

ANEXO V

**MINUTA DE CONTRATO Nº. _____ - _____,
QUE ENTRE SI FAZEM A CÂMARA MUNICIPAL DE MARIPÁ DE
MINAS E A EMPRESA _____, DE
CONFORMIDADE COM AS CLÁUSULAS A SEGUIR EXPOSTAS:**

CLÁUSULA I – DAS PARTES E FUNDAMENTOS:

1.1 – DO CONTRATANTE:

1.1.1 – A CÂMARA MUNICIPAL MARIPA DE MINAS, pessoa jurídica de direito público interno, devidamente inscrito no CNPJ nº 07.156.548/000174, com sede na Rua Francisco Paradela de Souza, nº 149, Centro, Maripá de Minas/MG, CEP: 36608-000, neste ato representado pelo Presidente da Câmara, o Sr. MARCO AURÉLIO DE SOUZA, brasileiro, solteiro, portador do CPF nº 845.807.206-87 e RG nº MG 5.844.419, residente e domiciliado na Rua Belmiro Candido da Silva, Nº 275, Centro, nesta cidade de Maripá de Minas/MG.

1.2 – DO CONTRATADO:

1.2.1 – _____

_____.

1.3 – DOS FUNDAMENTOS:

1.3.1 – A presente contratação decorre do Processo Administrativo nº.08/2025, Dispensa nº. 001/2024, de acordo com a Lei nº. 14.133/2021, com destaque para o artigo 72 e para o inciso I do artigo 75 do respectivo diploma legal e se regerá por suas cláusulas, pelos preceitos de direito público, aplicando-lhe, supletivamente, os princípios da teoria geral dos contratos e disposições de direito privado.

CLÁUSULA II – DO OBJETO:

2.1 – Constitui objeto do presente contrato a _____, conforme abaixo especificado:

•
•
•

CLÁUSULA III – DO PRAZO, DO VALOR DO CONTRATO E DO PAGAMENTO:

3.1 – DO PRAZO:

3.1.1 – O presente instrumento vigorará pelo período de _____ (_____) meses.

3.2 – DO VALOR E DO PAGAMENTO:



CÂMARA MUNICIPAL DE MARIPÁ DE MINAS

Rua Francisco Paradela de Souza, 149 – Tel. (32) 3263 1571

Maripá de Minas - MG - CEP 36 608-000

e-mail tvcmmaripa@gmail.com

3.2.1 – O valor total do presente contrato é de R\$ _____, já incluídos os tributos, os encargos, seguros e demais ônus que por ventura possam recair sobre o Legislativo.

3.2.2 – O pagamento será realizado dentro de 05 (cinco) dias, após a efetiva execução dos serviços e mediante a apresentação de Nota Fiscal e após atesto do setor competente, nos termos da Lei Federal nº 14.133/2021.

3.2.3. A inadimplência da Contratada com relação aos encargos sociais, trabalhistas, fiscais e comerciais ou indenizações não transfere à Contratante a responsabilidade por seu pagamento, nem poderá onerar o objeto contratado, de acordo com o artigo 121, parágrafo único, da Lei Federal nº. 14.133/2021.

CLÁUSULA IV - DAS OBRIGAÇÕES DA CONTRATANTE

4.1 Supervisionar a execução da prestação do objeto, promovendo o acompanhamento e a fiscalização sob os aspectos quantitativos e qualitativos.

a) Notificar, por escrito e verbalmente, à CONTRATADA sobre a ocorrência de eventuais imperfeições no curso de prestação do objeto, fixando prazo para a sua correção.

b) Proporcionar todas as facilidades para que a CONTRATADA possa cumprir suas obrigações dentro das normas e condições contratuais.

c) Prestar à CONTRATADA todas as informações solicitadas e necessárias para o cumprimento do objeto;

d) Rejeitar, no todo ou em parte, os serviços prestados em desacordo com as obrigações assumidas pela empresa na sua proposta.

e) Colocar à disposição da CONTRATADA os elementos e informações necessárias à execução do objeto;

f) Não permitir que o pessoal da CONTRATADA execute tarefas em desacordo com as condições preestabelecidas.

g) Responsabilizar-se pela comunicação, em tempo hábil, dos serviços a serem prestados.

h) Exigir o imediato afastamento de qualquer funcionário ou preposto da CONTRATADA que não mereça sua confiança, que embarace a fiscalização ou que se conduza de modo inconveniente ou incompatível com o exercício de suas funções.

i) Efetuar o pagamento devido pela perfeita prestação dos serviços, desde que cumpridas todas as formalidades e exigências do contrato.

j) Aplicar multas ou penalidades, quando do não cumprimento do contrato ou ações previstas neste Termo;

k) Fazer deduzir diretamente da fonte multas e demais penalidades previstas neste instrumento;

l) Atuar com poder de império suspendendo a execução do contrato sem ônus para a administração a qualquer tempo, resguardando a CONTRATADA de seus direitos adquiridos;

m) Rejeitar os serviços em desconformidade com o presente instrumento.

CLÁUSULA V: DAS OBRIGAÇÕES DA CONTRATADA

5.1 Responsabilizar-se pelo fiel cumprimento do objeto deste Contrato, utilizando-se de empregados treinados, sem antecedentes criminais por improbidade ou prevaricação e de bom nível moral na prestação dos serviços em conformidade com o objeto.

a) Prestar esclarecimento a CONTRATANTE sobre eventuais atos ou fatos noticiados que a envolvam, bem como relatar toda e qualquer irregularidade observada em função da execução do objeto, bem assim tomar providências necessárias imediatas para a correção, evitando repetição dos fatos.

b) Acatar as orientações do Fiscal do Contrato ou seu representante legal, sujeitando-se a mais ampla e irrestrita fiscalização por parte da CONTRATANTE.

c) Zelar para que sejam cumpridas as normas relativas à segurança e a prevenção de acidentes.



CÂMARA MUNICIPAL DE MARIPÁ DE MINAS

Rua Francisco Paradela de Souza, 149 – Tel. (32) 3263 1571

Maripá de Minas - MG - CEP 36 608-000

e-mail tvcmmaripa@gmail.com

d) Dispor de quadro de pessoal suficiente para garantir a execução do objeto – cumprindo os prazos previstos neste instrumento, sem interrupção, seja por motivo de férias, descanso semanal, licença, falta ao trabalho, demissão e outras análogas obedecidas às disposições da legislação trabalhista vigente.

e) Manter, durante toda a execução do contrato, em compatibilidade com as obrigações assumidas, todas as condições de habilitação e qualificação exigidas na licitação.

f) Assumir a responsabilidade por todos os encargos previdenciários, fiscais e comerciais resultantes da execução do contrato, sob pena de rescisão contratual, sem prejuízo das demais sanções;

g) Realizar a prestação dos serviços em conformidade e no prazo estabelecido neste instrumento.

h) A contratada tem a obrigação do contratado de manter, durante toda a execução do contrato, em compatibilidade com as obrigações por ele assumidas, todas as condições de habilitação e qualificação exigidas na licitação, podendo a qualquer tempo o gestor do contrato diligenciar a apresentação de qualquer documento previsto no edital;

i) O contratado é responsável pelos danos causados diretamente à Administração ou a terceiros, decorrentes de sua culpa ou dolo na execução do contrato, não excluindo ou reduzindo essa responsabilidade a fiscalização ou o acompanhamento pelo órgão interessado.

CLÁUSULA VI – DA DOTAÇÃO ORÇAMENTÁRIA:

6.1 – Os recursos necessários ao objeto do presente contrato correrão à conta da seguinte dotação orçamentária: _____.

CLÁUSULA VII - DO ACOMPANHAMENTO, EXECUÇÃO E FISCALIZAÇÃO DO CONTRATO

7.1. A fiscalização do presente Contrato será exercida por um representante da Administração, ao qual competirá dirimir as dúvidas que surgirem no curso da execução do contrato e de tudo dará ciência à Administração;

7.2. Durante todo o período de vigência deste contrato, a CONTRATADA deverá manter preposto aceito pela CONTRATANTE, para representá-la administrativamente sempre que for necessário;

7.3. A comunicação entre a fiscalização e a contratada será realizada através de correspondência oficial e anotações;

7.4. O relatório de entrega dos serviços será destinado ao registro de fatos e comunicações pertinentes aos mesmos;

7.5. Todos os atos e instituições emanados ou emitidos pela fiscalização serão considerados como se fossem praticados pelo Contratante.

CLÁUSULA VIII - DAS SANÇÕES

8.1 Nos termos do art. 155 da Lei Federal 14.133/2021, o descumprimento total ou parcial das obrigações assumidas pela CONTRATADA, sem justificativa aceita, poderá acarretar as seguintes sanções:

a) Dar causa à inexecução parcial do contrato;

b) Dar causa à inexecução parcial do contrato que cause grave dano à Administração, o funcionamento dos serviços públicos ou ao interesse coletivo;

c) Dar causa à inexecução total do contrato;

d) Não manter a proposta, salvo em decorrência de fato superveniente devidamente justificado;

e) Não celebrar o contrato ou não entregar a documentação exigida para a contratação, quando convocado dentro do prazo de validade de sua proposta;

f) Ensejar o retardamento da execução ou da entrega do objeto da licitação sem motivo justificado;

g) Praticar atos ilícitos com vistas a frustrar os objetivos da licitação;



CÂMARA MUNICIPAL DE MARIPÁ DE MINAS

Rua Francisco Paradela de Souza, 149 – Tel. (32) 3263 1571

Maripá de Minas - MG - CEP 36 608-000

e-mail tvcmmaripa@gmail.com

h) Praticar ato lesivo previsto no art. 5º da Lei nº 12.846, de 1º de agosto de 2013.

8.2. Serão aplicadas ao responsável pelas infrações administrativas previstas acima, as seguintes penalidades, nos limites previstos no art. 156 da Lei Federal 14.133/2021.

a) O valor da multa, aplicada será descontado imediatamente no pagamento subsequente, sendo ainda aplicado juros de mora de 1,00% (um por cento) ao mês, ou 0,0333% por dia de atraso.

b) Na impossibilidade de desconto no pagamento subsequente, será liquidado do seguro caução previsto neste instrumento.

c) As sanções previstas nestes instrumentos poderão ser aplicadas cumulativamente, exceto as multas escalonadas por datas, e a multa de advertência.

d) No caso de multa, cuja apuração ainda esteja em processamento, ou seja, na fase da defesa prévia, o CONTRATANTE poderá fazer a retenção do valor correspondente à multa, até a decisão final da defesa prévia. Caso a defesa prévia seja aceita, ou aceita parcialmente, pelo CONTRATANTE, o valor retido correspondente será depositado em favor da CONTRATADA, em até 05 (cinco) dias úteis a contar da data da decisão final da defesa apresentada.

CLÁUSULA IX - DOS MOTIVOS DE RESCISÃO:

9.1 - São motivos de rescisão do contrato, independente de procedimento judicial, aqueles inscritos no artigo 137 da Lei n. 14.133/2021.

CLÁUSULA X - DISPOSIÇÕES FINAIS:

10.1 – O presente contrato e todas as suas alterações e/ou aditamentos deverão ser divulgados no sítio eletrônico oficial da Prefeitura e mantidos à disposição do público, na forma do art. 91 da Lei n. 14.133/2021.

CLÁUSULA XI – DO FORO:

11.1 – As partes elegem o Foro da Comarca de Santos Dumont para dirimirem eventuais dúvidas oriundas deste instrumento.

E, por estarem justos e contratados, os representantes das partes assinam o presente instrumento, na presença das testemunhas abaixo, em 03 (três) vias de igual teor e forma para um só efeito.

Maripá de Minas, ____ de _____ de 2025.

Marco Aurélio de Souza
Presidente

XXXXXXXXXXXXX
Contratado

Testemunhas:

CPF:

CPF: